
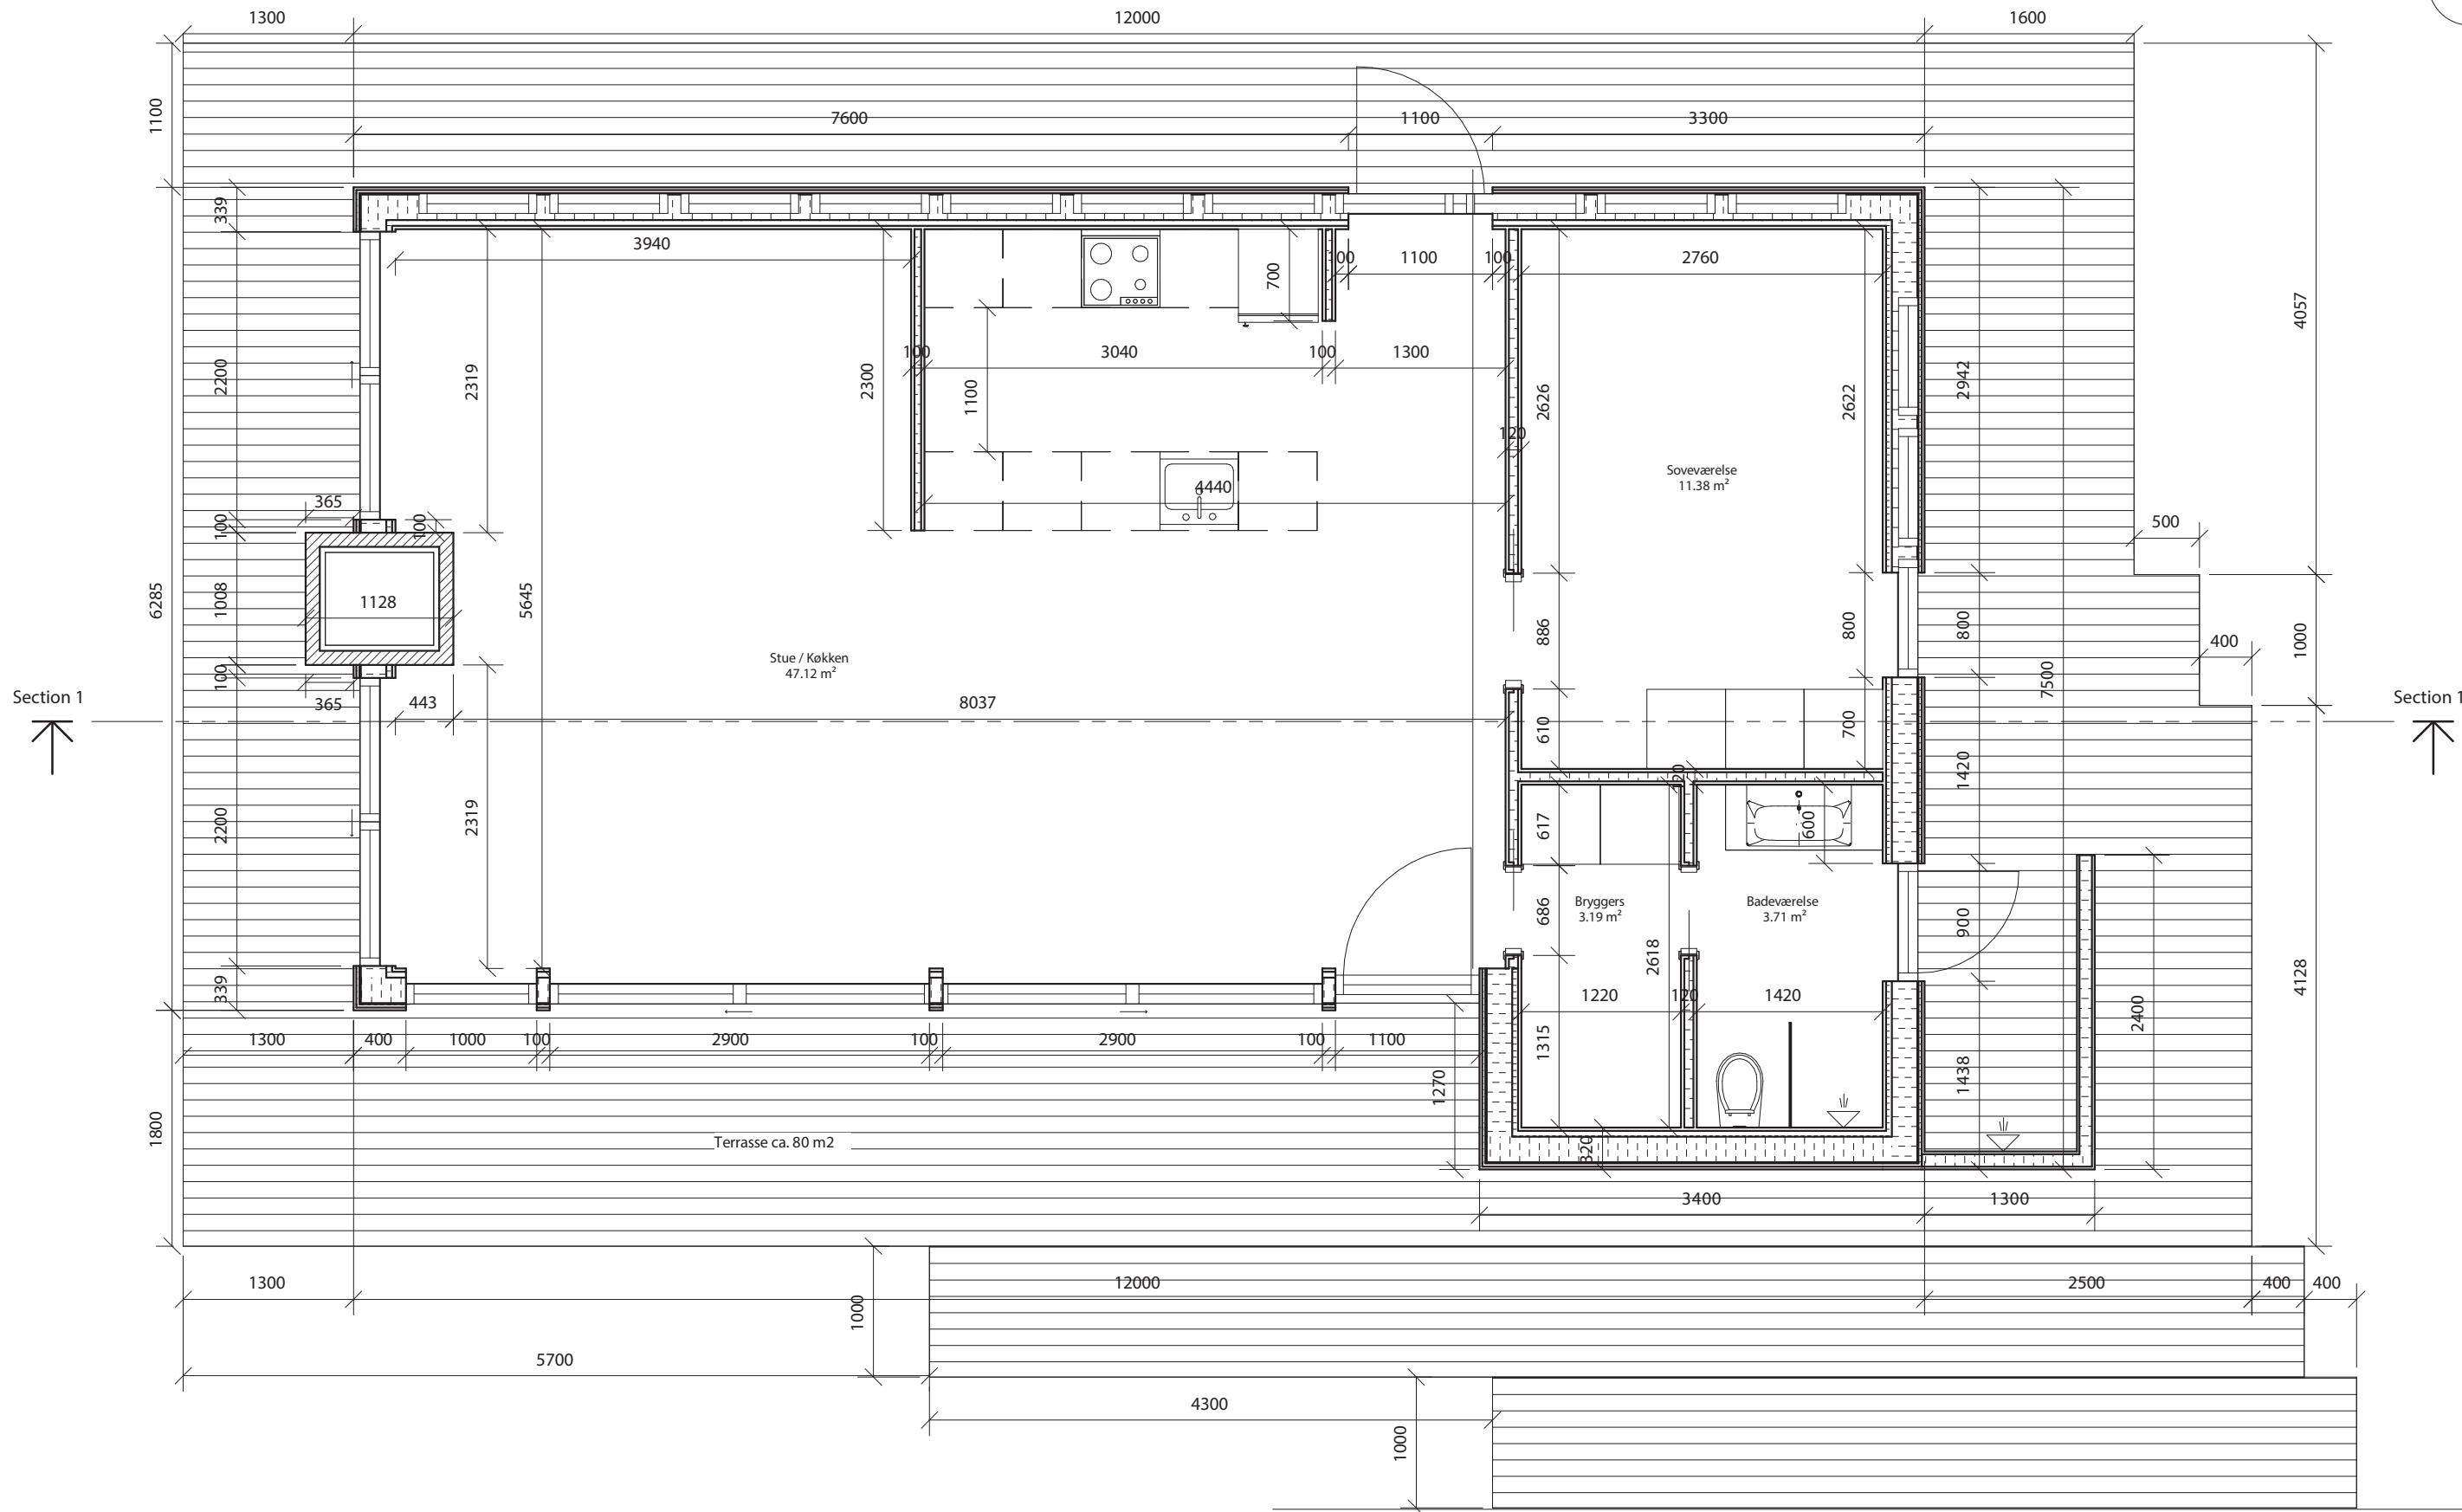


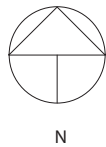

Generel note:
Alle koter er relative.
Alle mål kontrolleres på stedet.
Tegninger er kun vejledende.
Almen teknisk fælleseje, leverandøranvisninger, ingeniørberegninger skal følges.

ARCKON, +45 2720 0316			
Plantegning			Mål: 1 : 50
Sagsnr.:	Tegningsnummer: 01	Detalje nr: 01	Rev.:
			Dato: 17.07.2023