


Facade imod Øst  
1 : 100

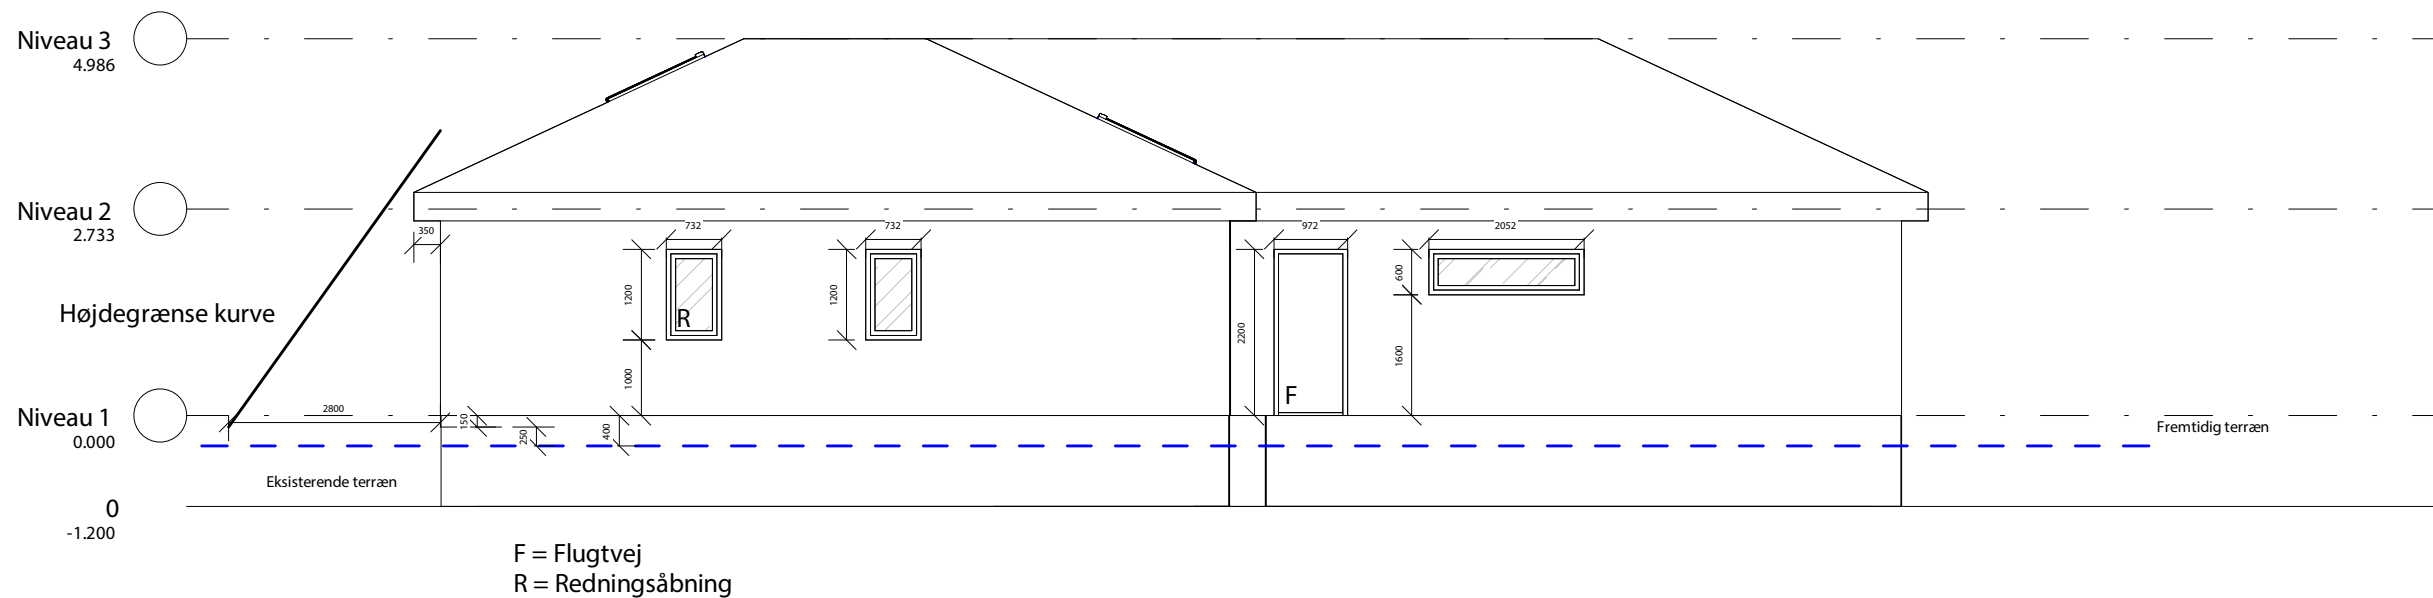

Facade imod Vest  
1 : 100

Note:  
Alle koter er relative  
Alle mål kontrolleres på stedet

ARCKON, +45 2720 0316

Facade Øst / Vest

Mål:  
**1 : 100**

Rev.:

Sagsnr.:

Tegningsnummer:

Detalje nr:  
**005**

Side:

Dato:

10/03/2023