


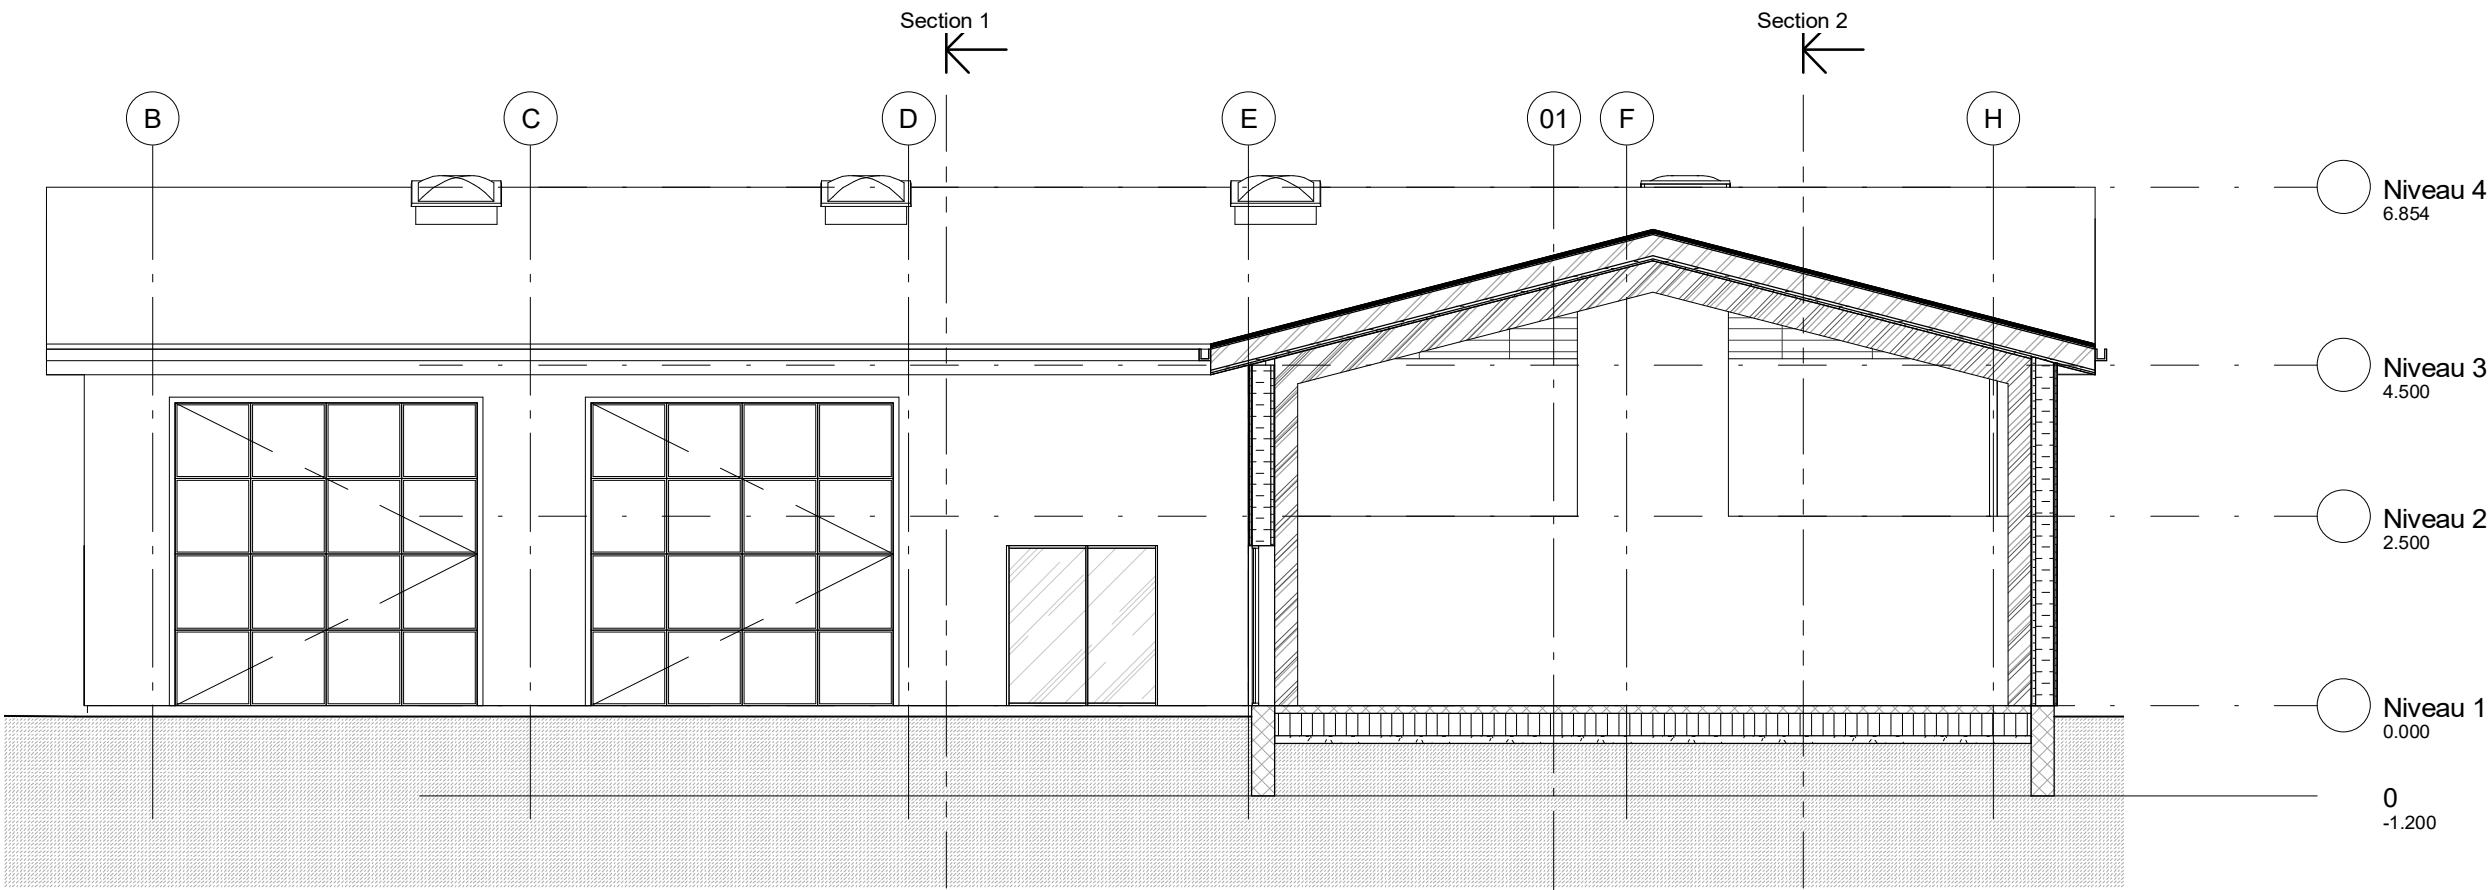


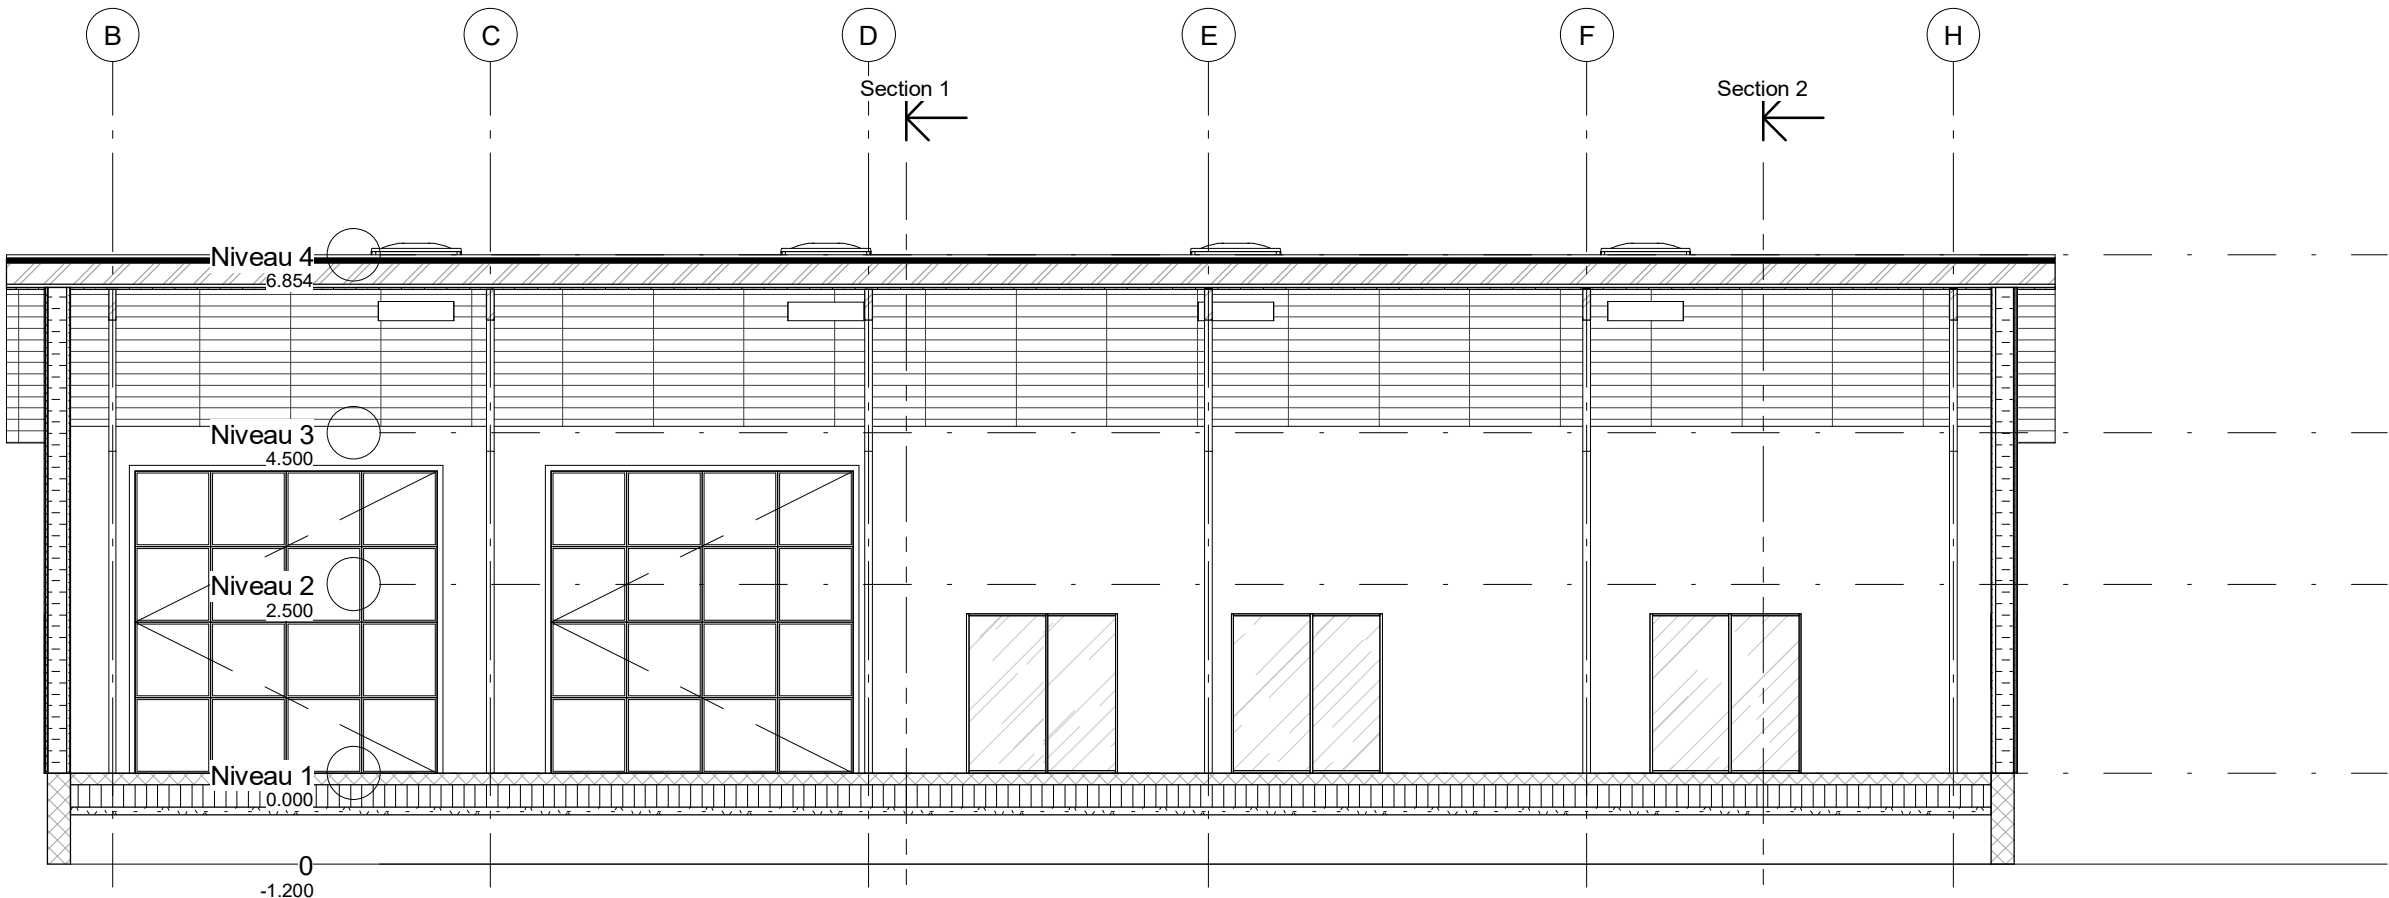

Section 4
1 : 100

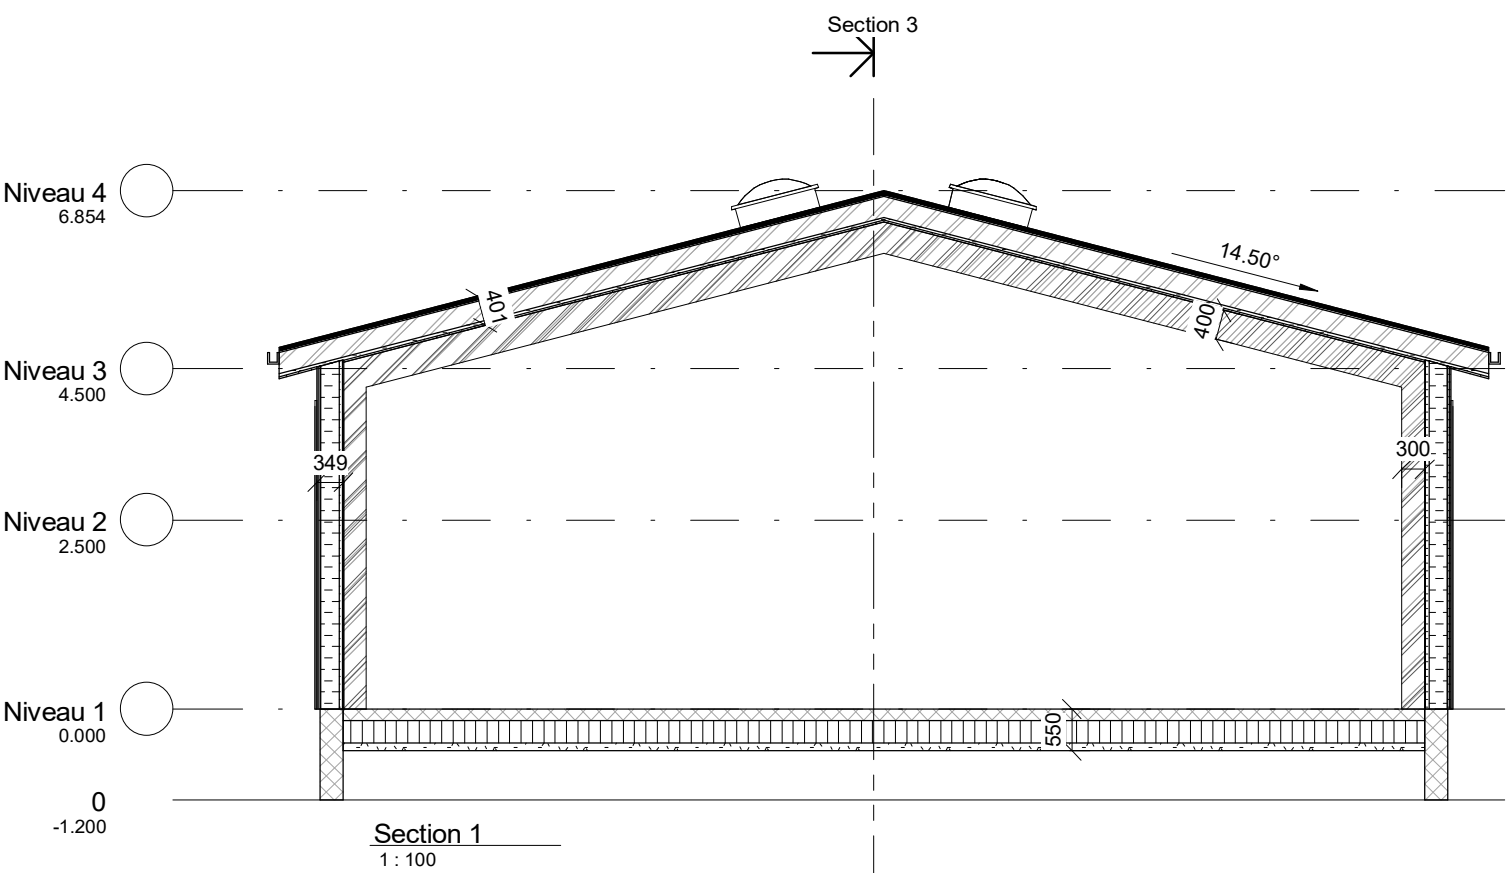

Section 3
1 : 100

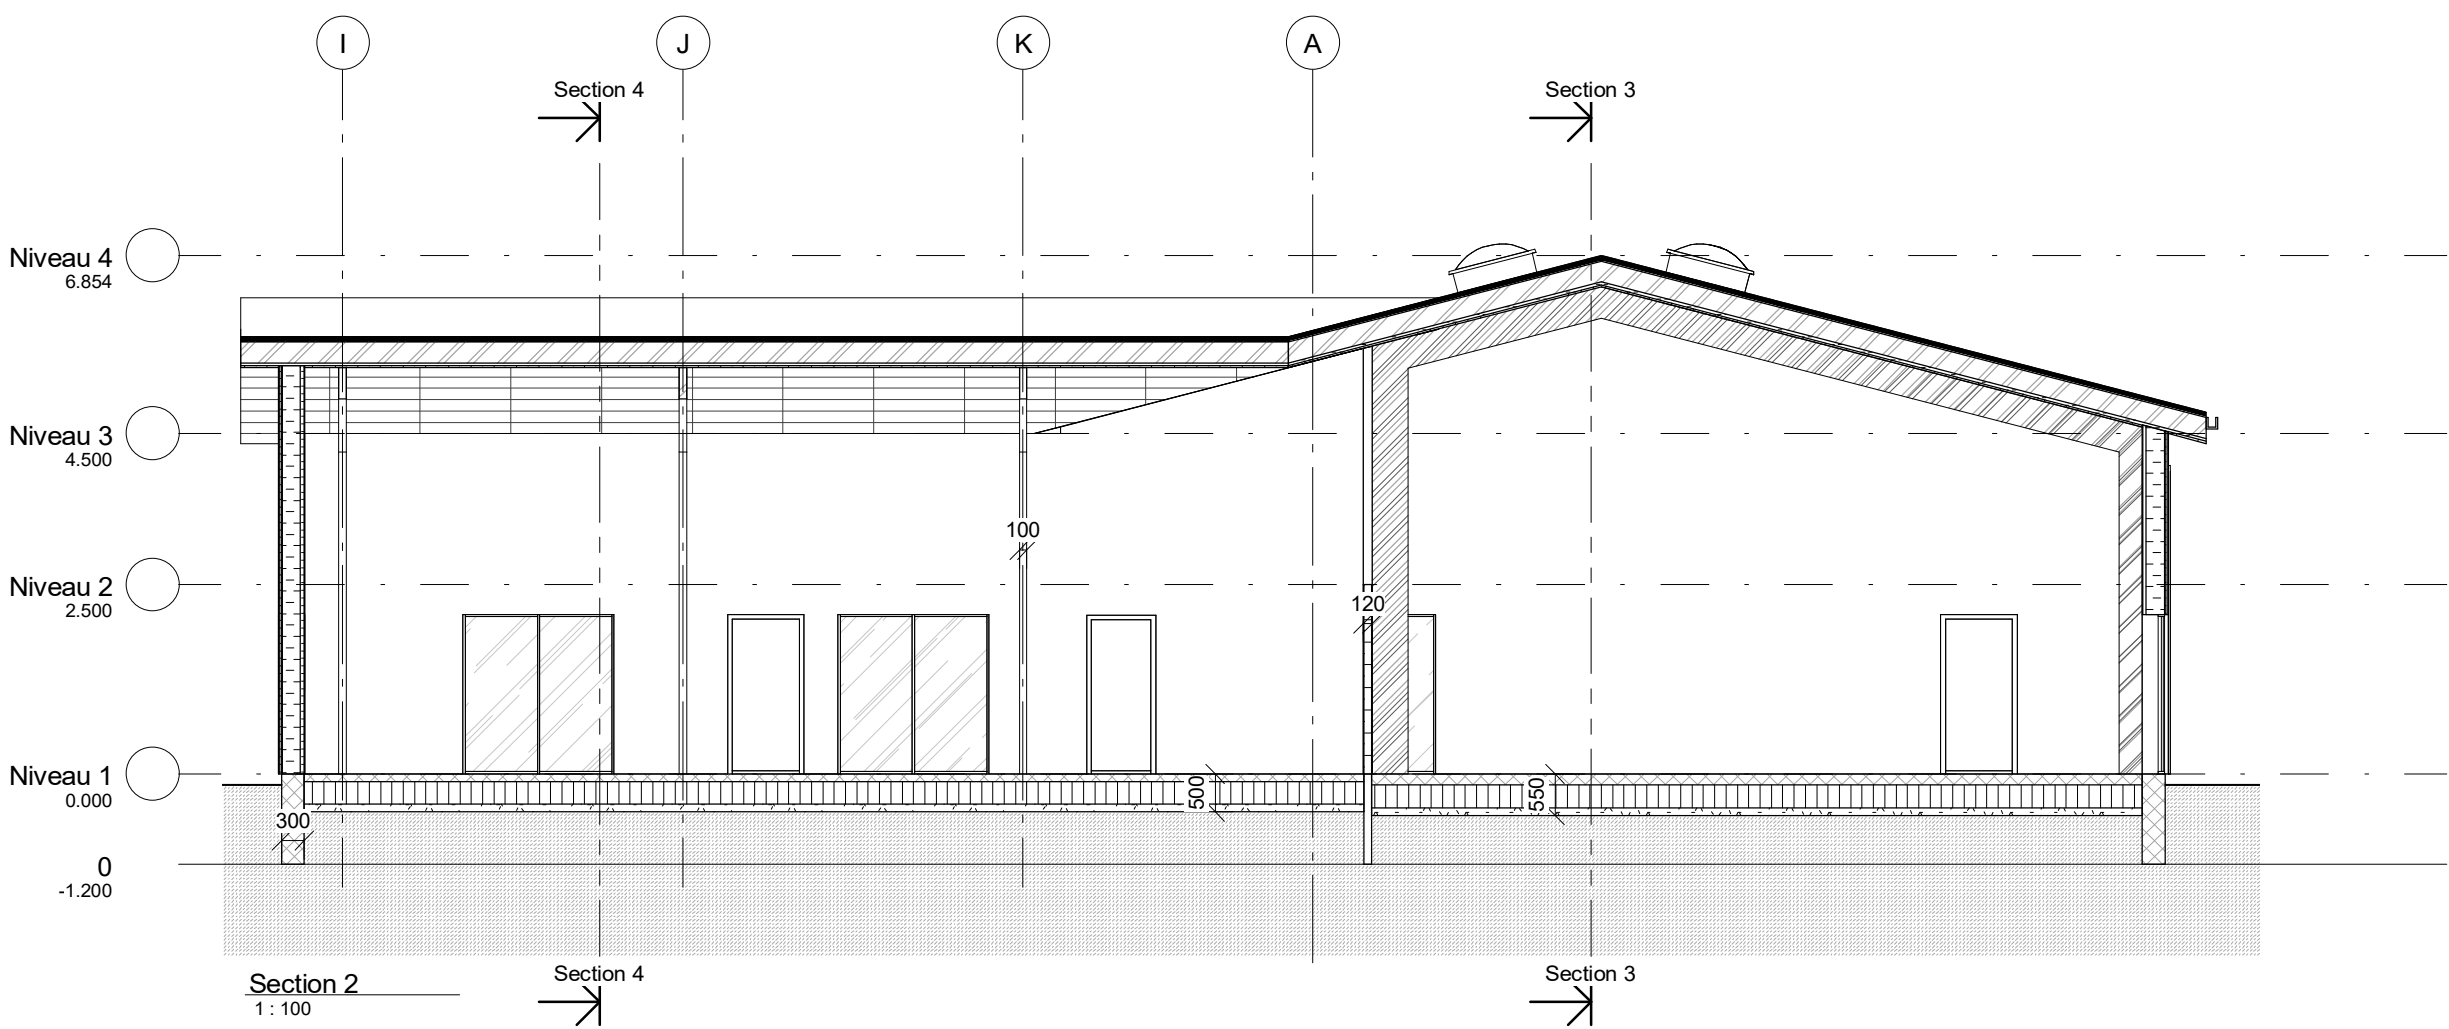

A_XX.29.301

Alle bærende konstruktioner dimensioneres af ingeniør

Arckon,

Snit

Projekt nr.:
Project Number

Skitse nr.:
A_XX.29.301

Mål:

1 : 100

Udført:

Author

Revision:

Dato:
yyyy.mm.dd