
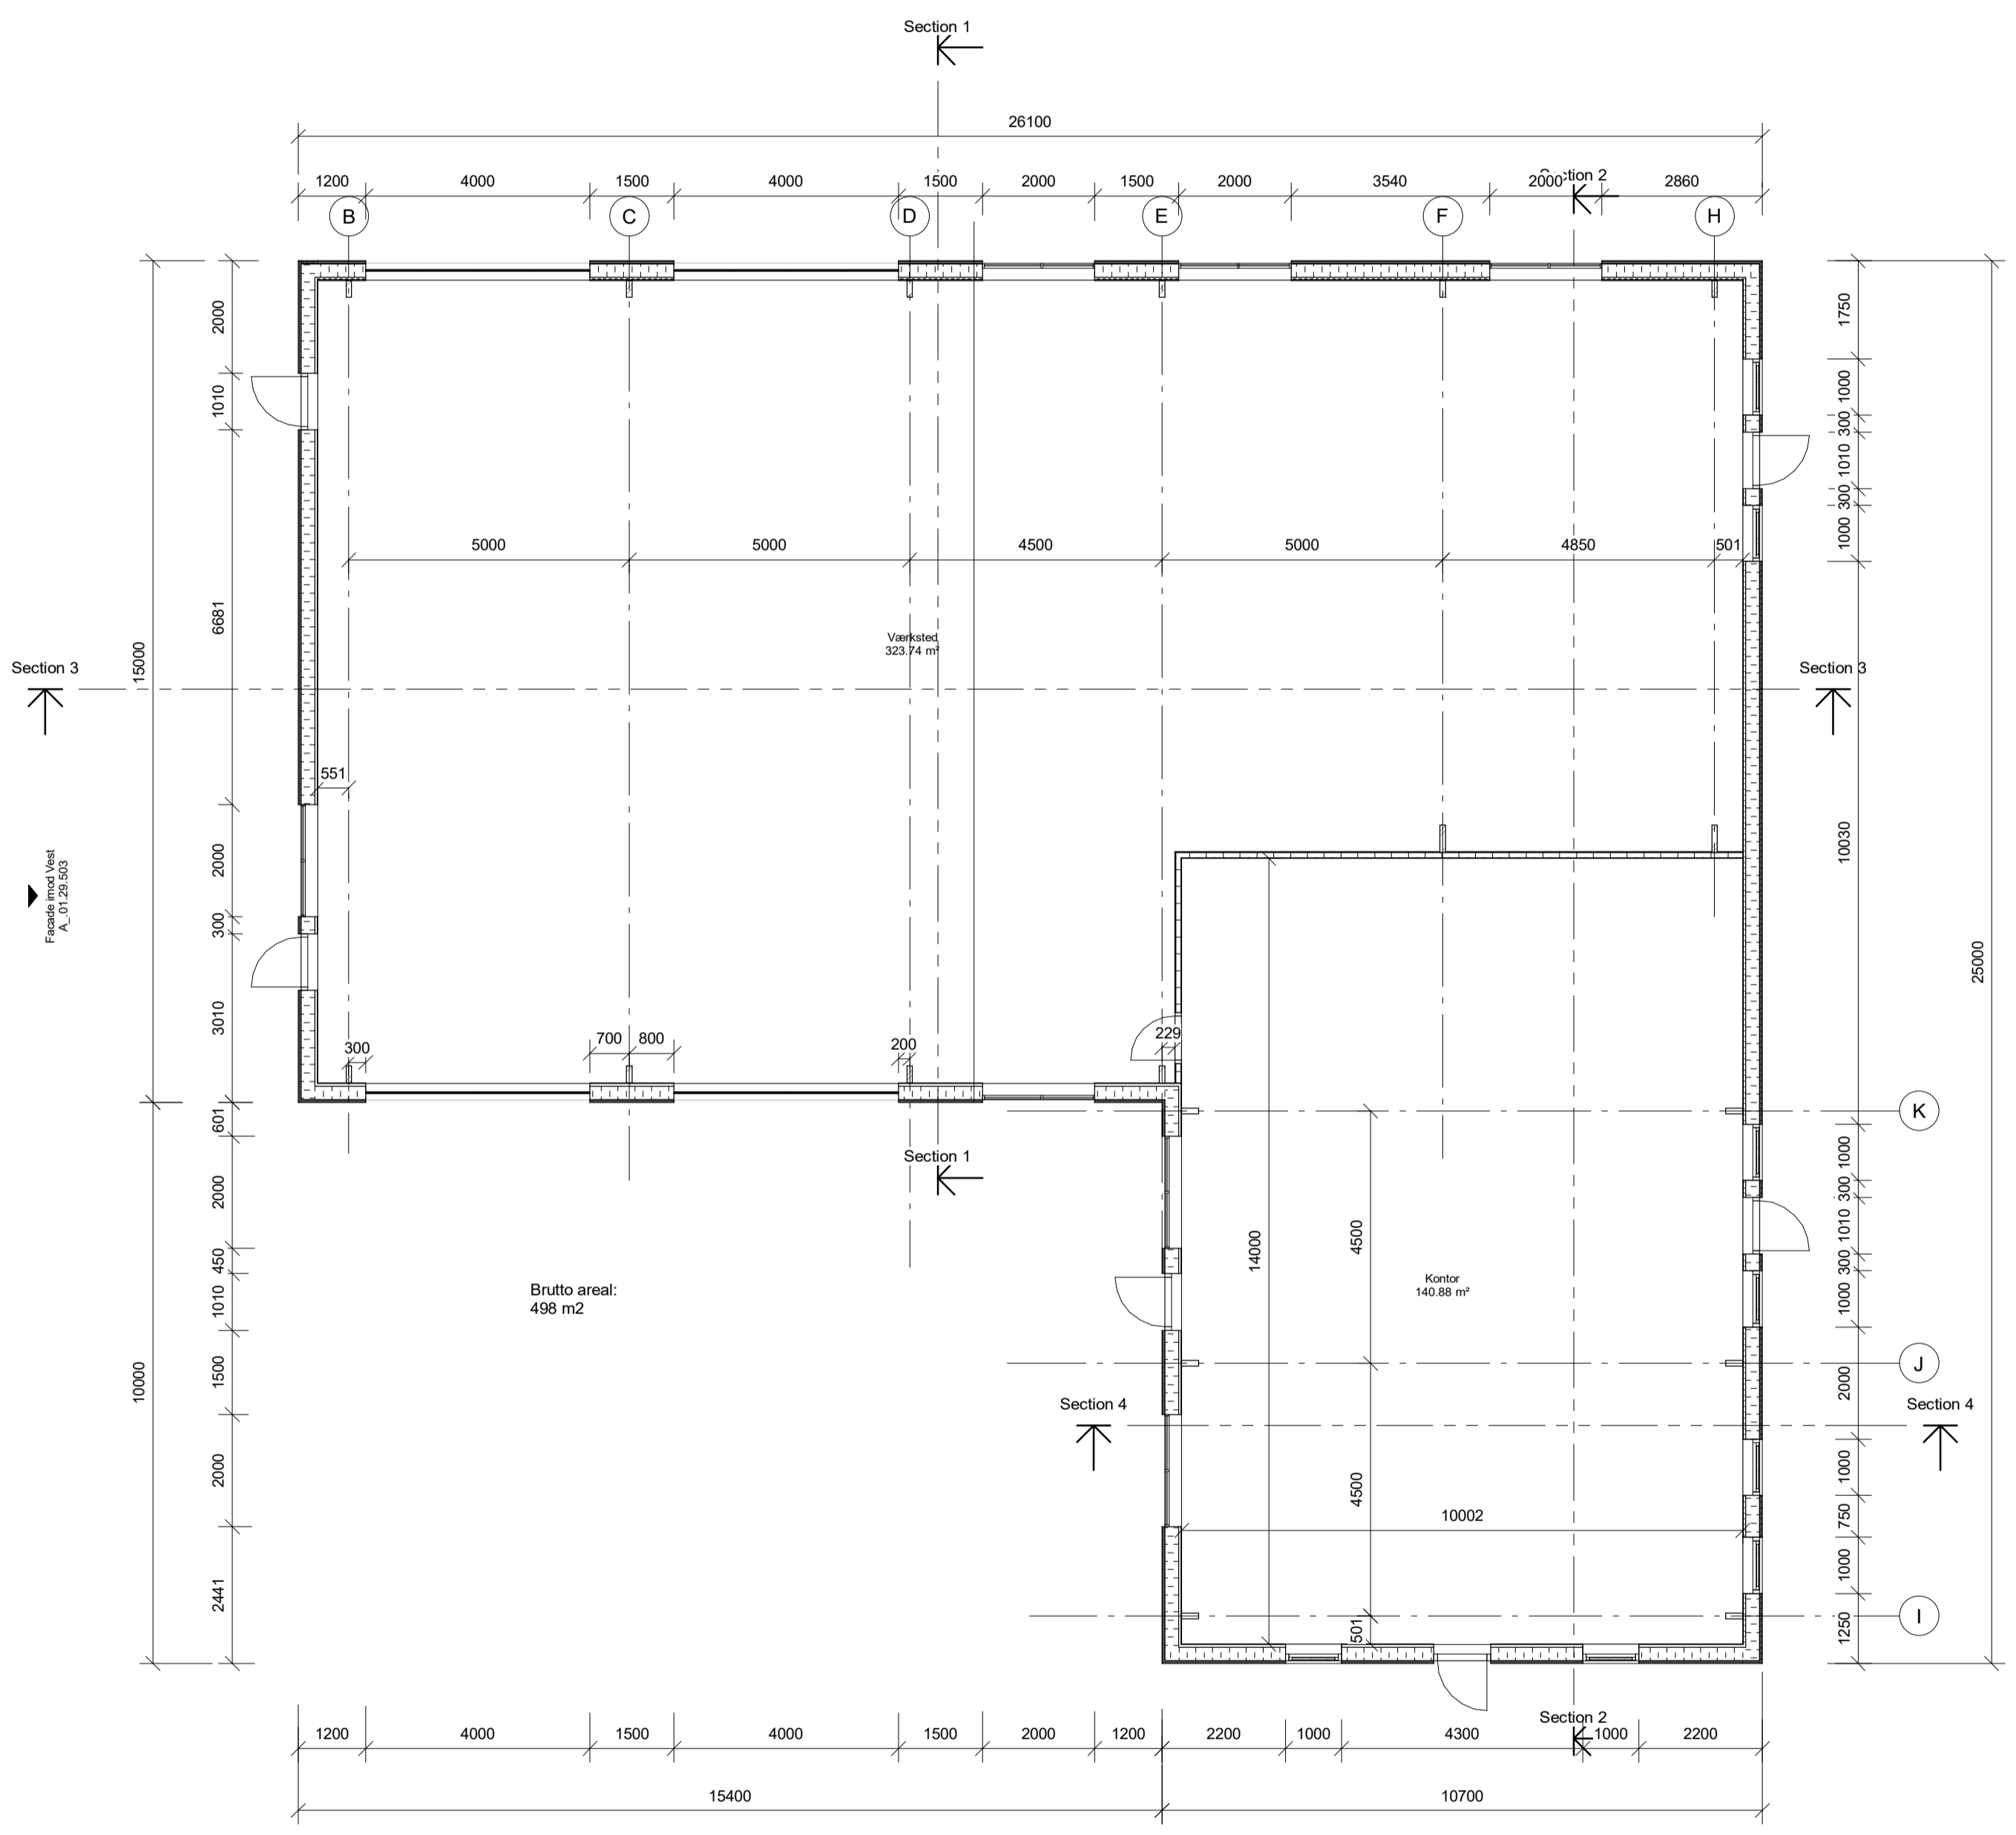


Facade imod Nord  
A\_XX.41.201

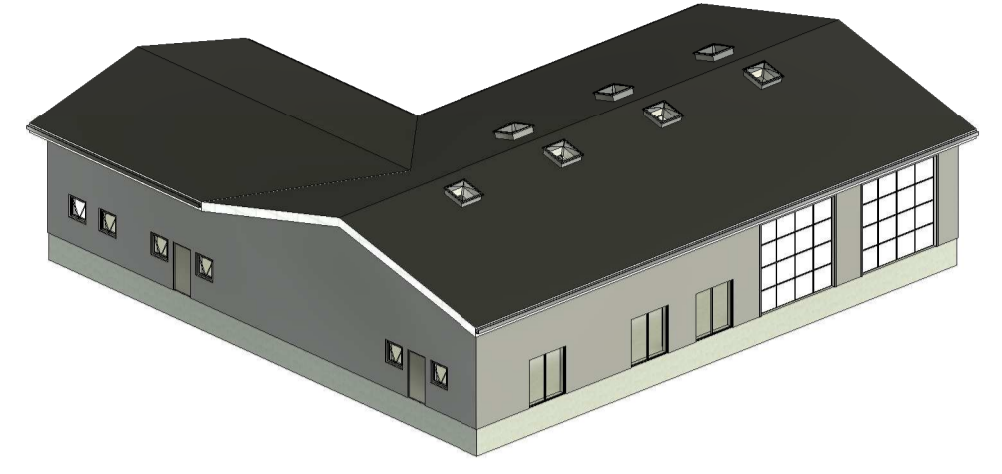

A\_01.29.101

Facade imod Syd  
A\_XX.41.201

Alle bærende konstruktioner dimensioneres af ingeniør

Arckon,		Mål:	Revision:
Plantegning		1 : 100	
Projekt nr.:	Skitse nr.:	Udført:	Dato:
Project Number	A_01.29.101	Author	yyyy.mm.dd